




FAÇADE NORD

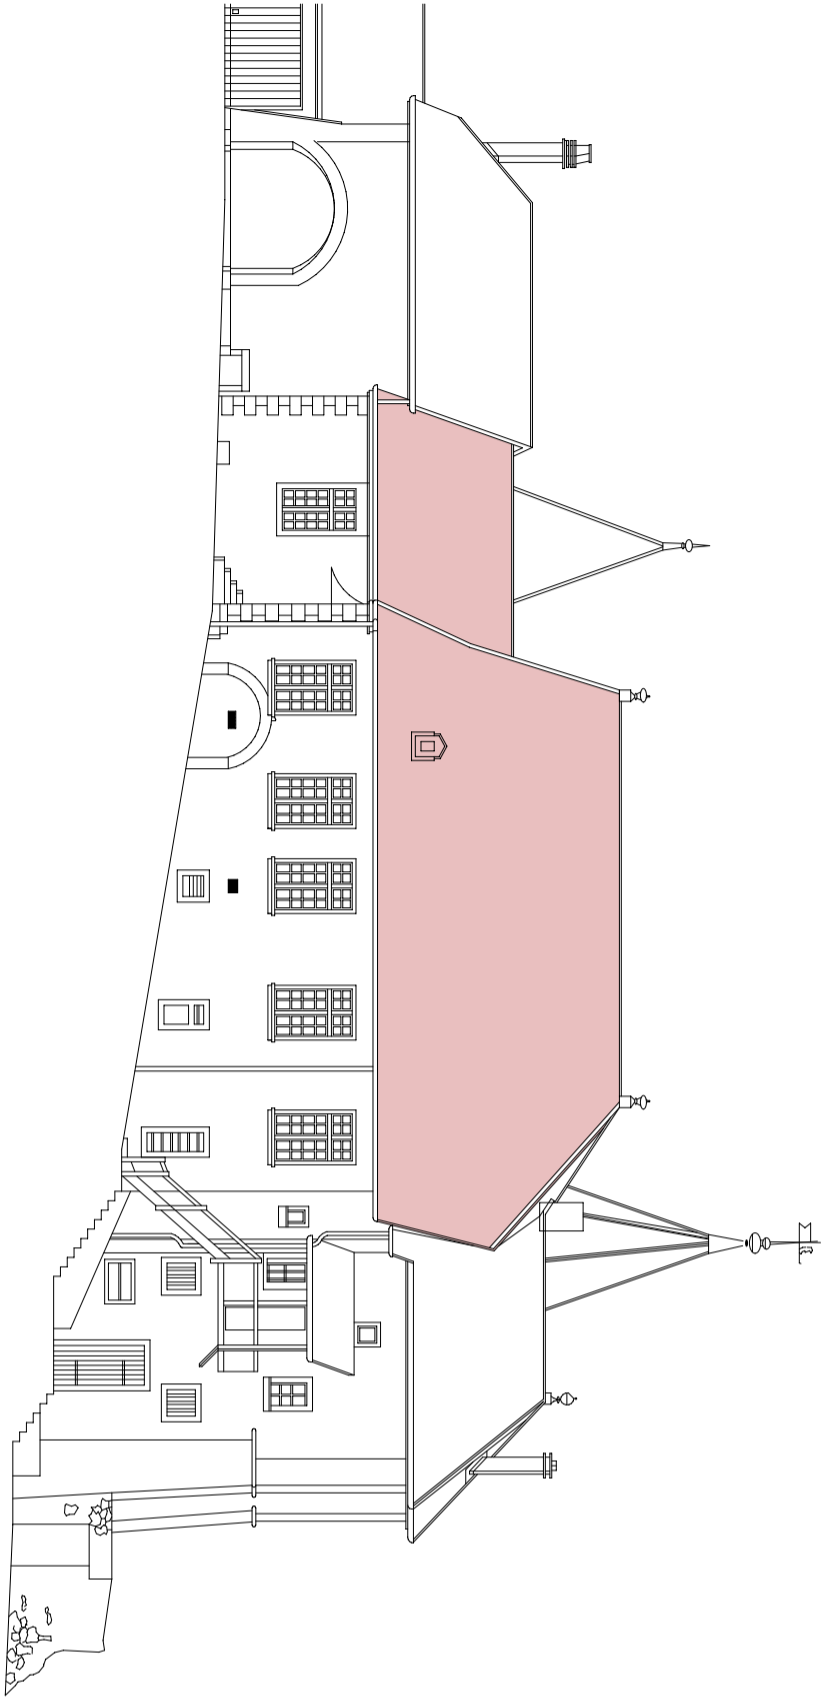


FAÇADE SUD

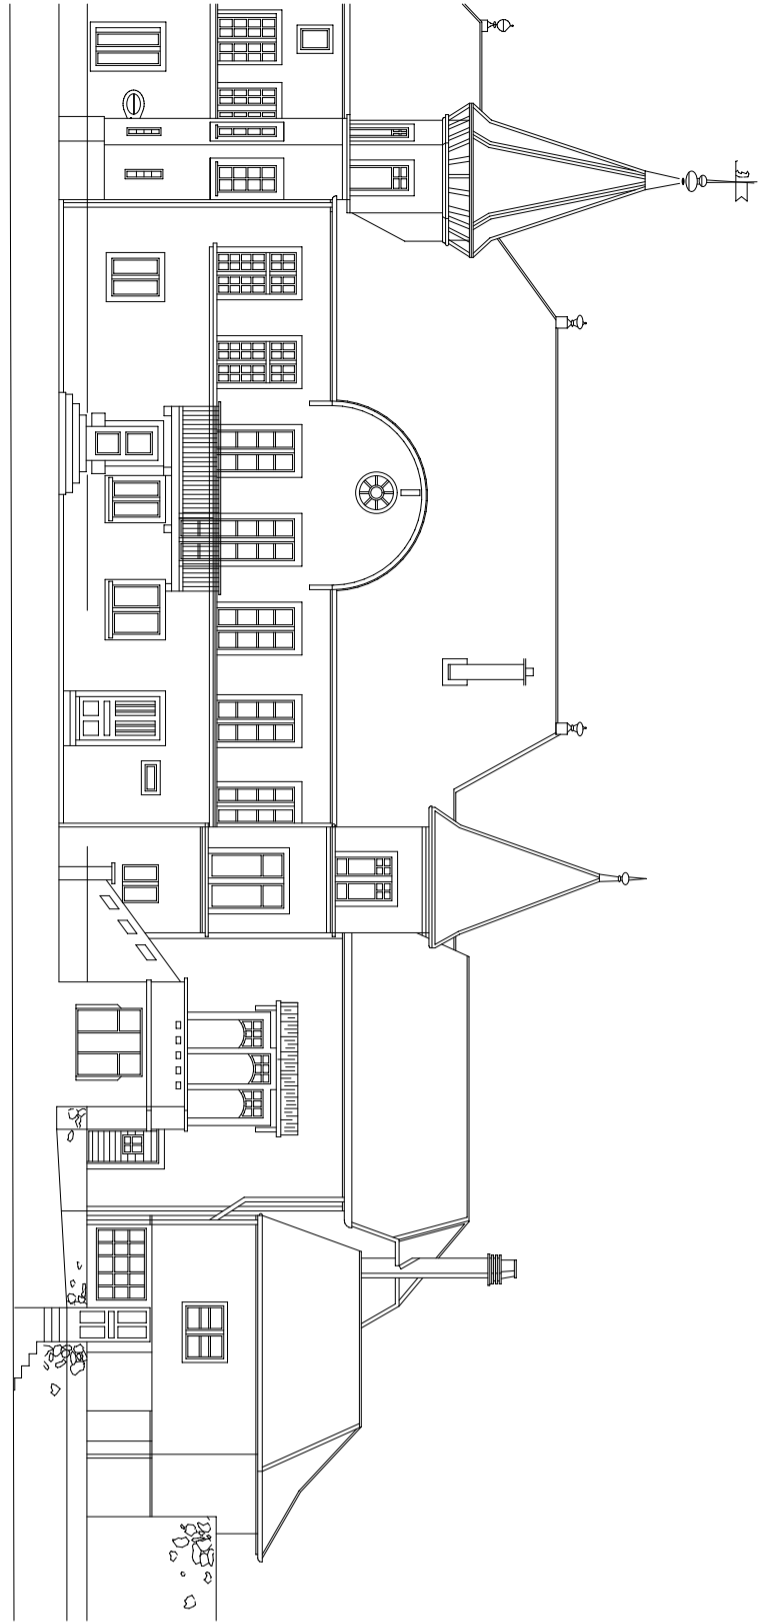

FAÇADE OUEST

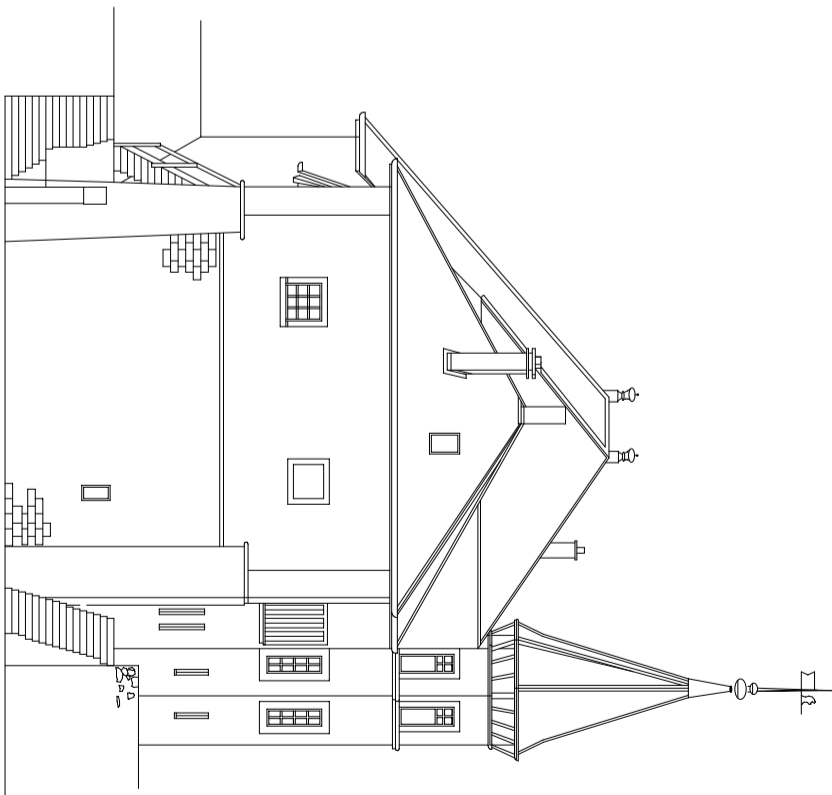

FAÇADE EST

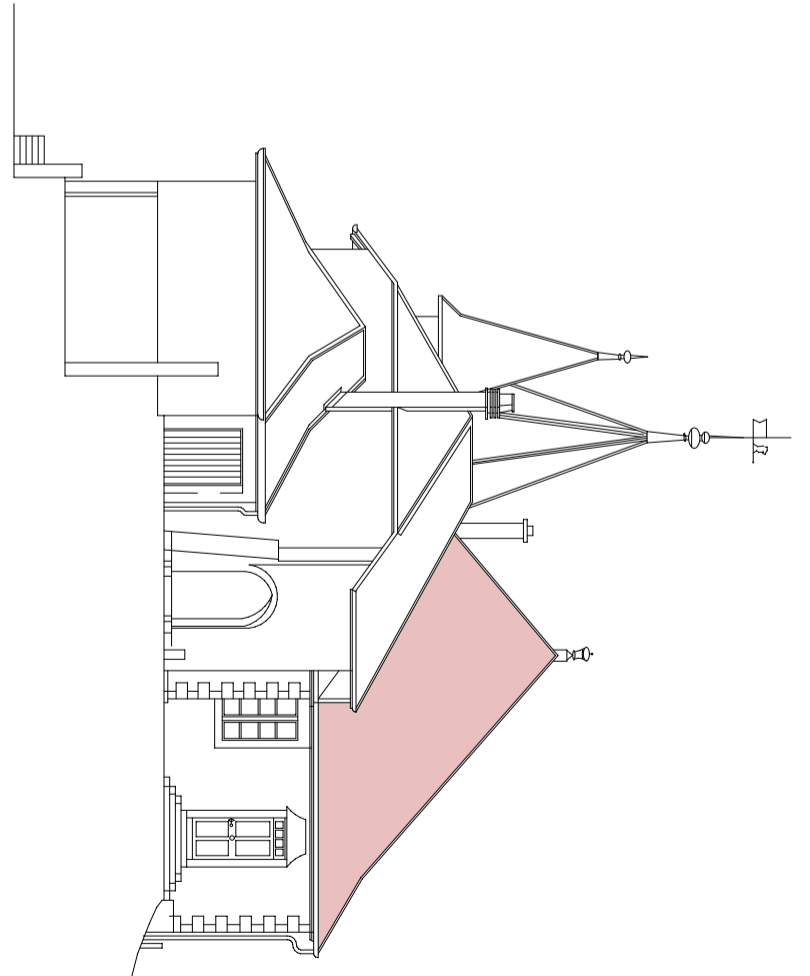

Objekt: Château d'Hauterive, Chemin du Château 8, 2068 Hauterive

Dat. 16.09.2021

Plan

Var / Dat.

# Baueingabe

# façades

**Bauherrschaft**  
 Karen Huebscher / Hans van Nuffel  
 Chemin du Château 8  
 2068 Hauterive

**Architekt**  
 Habegger Engineering  
 Route de la Poudrière 41  
 1700 Fribourg

Lukas Habegger, dipl. Architekt  
 FH  
 Route de la Poudrière 41  
 1700 Fribourg

Mst. 1\_200

Gez. LH

Plan Nr. BP-21-722-17

Plan Gr. A3



Bestehend



Abbruch



Neu